



# 平面図

記入例：前面道路のPEφ75mmからφ20mmの給水管を分岐し、一戸建て住宅にφ20mmメーターを設置する場合。


- ※方位、縮尺（1/100程度）を記入すること。
- ※メーターBOXの位置を示す任意の箇所からの距離を記入すること。
- ※一戸建て住宅と工事に以外の場合は、立面図も提出すること。

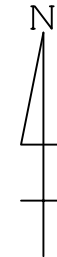

縮尺1/100

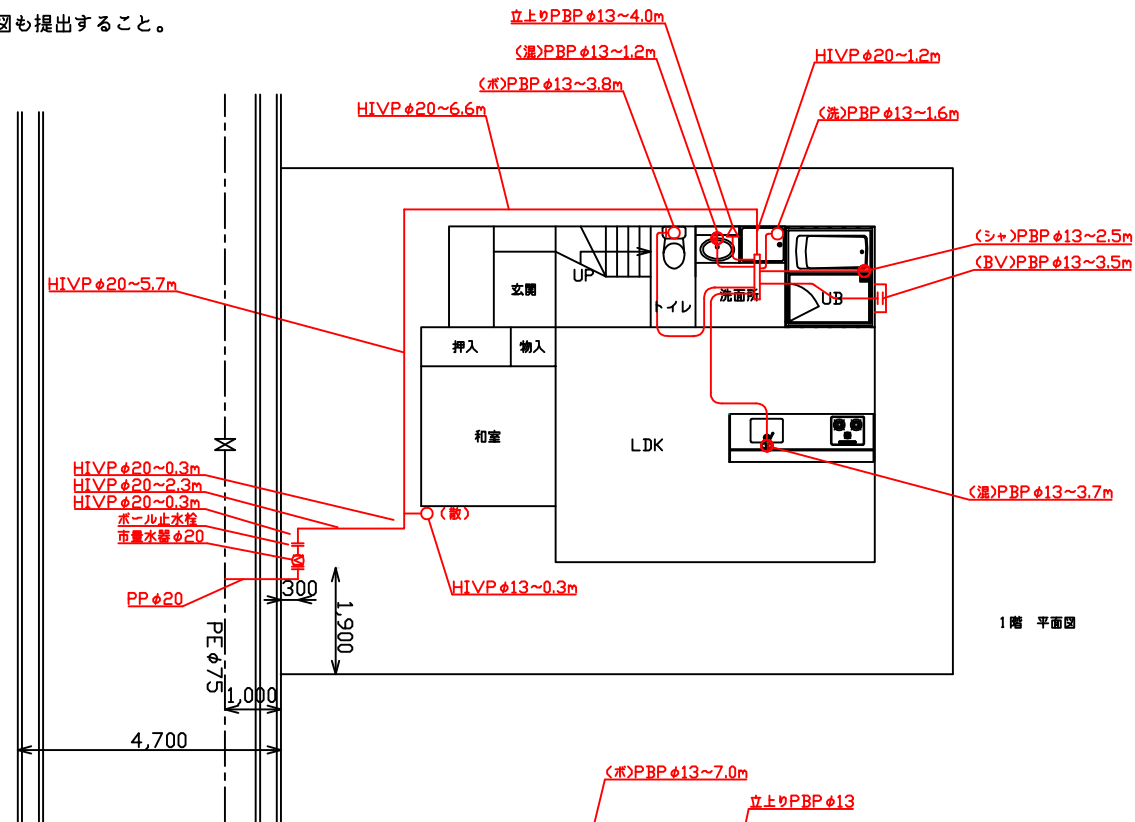

1階 平面図

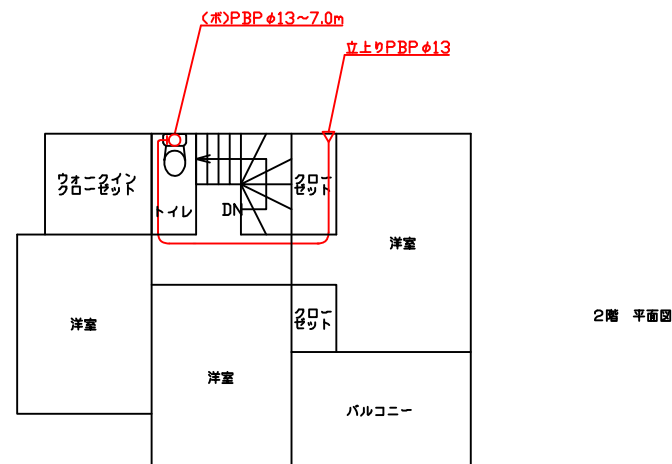

2階 平面図